

Zeichenerklärung

1:500
Nebenschrift mit Angabe von
Gelände (-) u. Strängs (-) in Plan
Länge der Gel.- (Strängs-)
Strassen- und Abstand

gepl./vorh. Straßenlauf
Hochpunkt
Tafelpunkt
2,5% Fahrbahnquerneigung
gest. Leitung DN 300 mm mit
Schacht u. Fließrichtungsfeld
Mülldeponieaufschacht
Sickerleitung mit Prüfschacht
vorh. Baum / entfallender Baum
Gebäudeabruch
Baufeldgrenze

Feldwegnetz
br./Schleier
Einschleifbochung
Entwässerungsmüde
Barriere
Barell
Gelb- / Regen-
Drahtseil
FFH-Gebiet 032/2004
Waldgebiet 032/Waldg
832 Biotop NatSchG
Flächen für landschaftsgeprägte
Nahenerde durch den nach 1
Abs. bis 150rd erhaltenen
Straßenbau- u. Freizeitanlagen
HD 100
HD 50
HD 20
100 jährig
50 jährig
20 jährig
Laufende Nummer im Bauwerksverzeichnis
Lu Nummer des betreffenden Lagereins
DL: Fortlaufende Nummer der Objekte
Bauwerksnummer
Abgrenzung Start- u. Landebahn
Segelfeldgröße vorh./verlegt


Zeichenerklärung Leitungen, Bestand-/Planung

Gastleitung
Fernmeldeleitung / -kabel
Wasserleitung
Energieleitung / -kabel
Hochspannungsleitung
Fernwärmeleitung

vorh. Mischwasserleitung
(Stauraumkanal)
Schmutzwasserdruckleitg.
vorh. Entwässerungs-
leitung mit Angabe
der Fließrichtung
und des Durchmessers

DN 300
HD 100
HD 50
HD 20

1.05

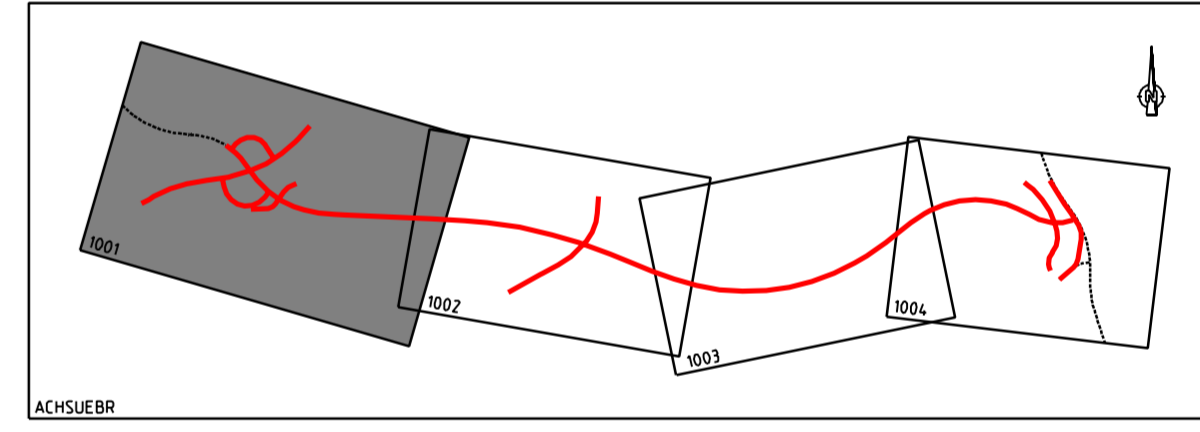

No.	Art der Änderung	Datum	Name
-----	------------------	-------	------

Entwurfsbearbeitung
 [] Verkehrsanlagen
 [] Massenerhaltung
 [] Bauleit-/Umleitplanung
 [] Vermessung

INGENIEURBÜRO
DIPL.-ING. K.LANGENBACH GmbH
BERATENDE INGENIEURE VBI

72488 Sigmaringen, Im der Au 11
 Tel: 0751/35145-0 Fax: 0751/35145-44 E-Mail: info@langenbach.de
 In Kooperation mit:
 K. Langenbach Ingenieurbüro
 Alleenstraße 13A, 01328 Dresden, Tel.: 0351/31541-0

Starbaurt. No.:
gezeichnet: Bo:
geprüft: Bo:
Marz 2009 16.03.2009

Landratsamt Bodenseekreis

40	Planand.	Projekt No.:	Strabenzug No.:
a	A	NS	BS
b			
c			
d			
e			

von Notzeichen: 8 2 | 2 2 0 0 1 1
 nach Notzeichen: 8 2 | 2 2 0 0 5 5
 Stufen: 2 | 11 4 0
 Anfangsstation: 8 3 | 2 2 0 0 4 4
 Endstation: 8 2 | 2 2 0 0 6 0

Strababauverwaltung Baden-Württemberg	Unterlage 7
StraBe K 7743 neu	Blatt Nr. 1
Nächster Ort: Markdorf	Datum
	gezeichnet
	geprüft
	Lageplan
	Maßstab M 1:1000

K 7743 neu
Ortsumgehung Markdorf

- Planfeststellung -

Aufgestellt:
Friedrichshafen, den 26.03.2009
Landratsamt Bodenseekreis
Kreisstraßenbauamt

Maßstab M 1:1000